


celková situácia stavby M 1 : 1 000

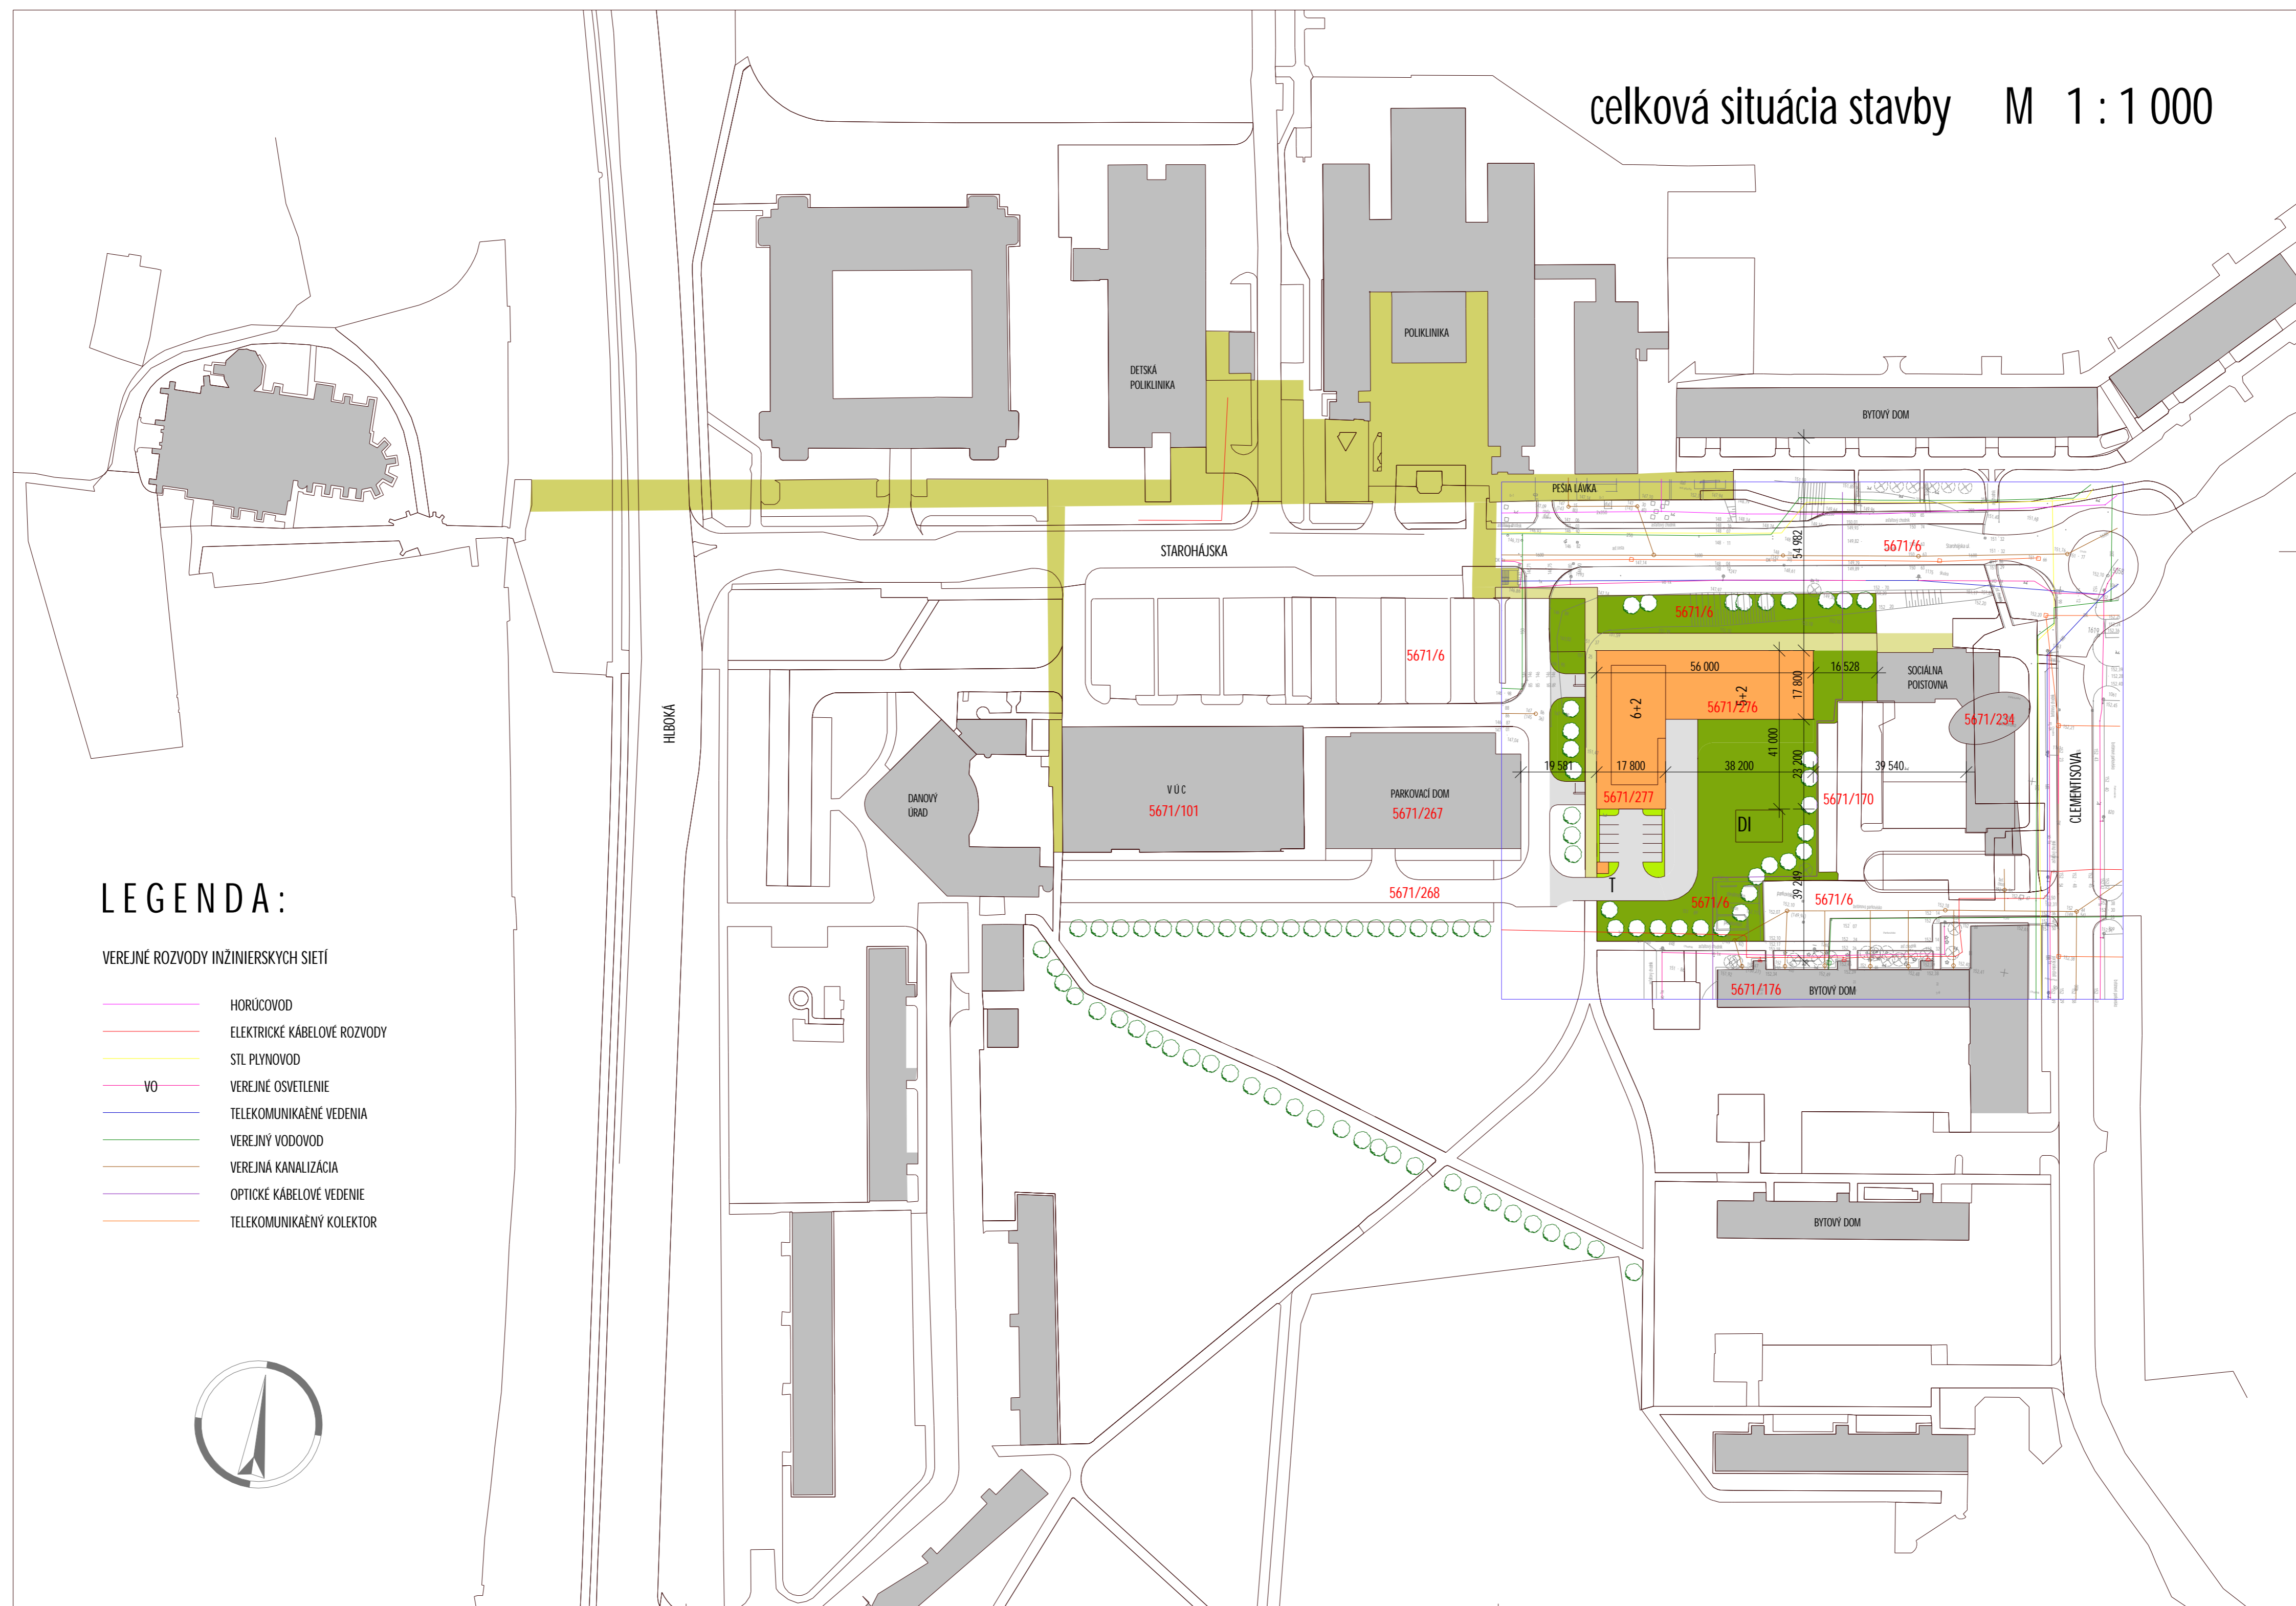

LEGENDA:

- VEREJNÉ ROZVODY INŽINIERSKYCH SIETÍ
- HORÚCOVOD
 - ELEKTRICKE KÁBELOVÉ ROZVODY
 - STL PLYNOVOD
 - VO VEREJNÉ OSVETLENIE
 - TELEKOMUNIKAČNÉ VEDENIA
 - VEREJNÝ VODOVOD
 - VEREJNÁ KANALIZÁCIA
 - OPTICKE KÁBELOVÉ VEDENIE
 - TELEKOMUNIKAČNÝ KOLEKTOR

